


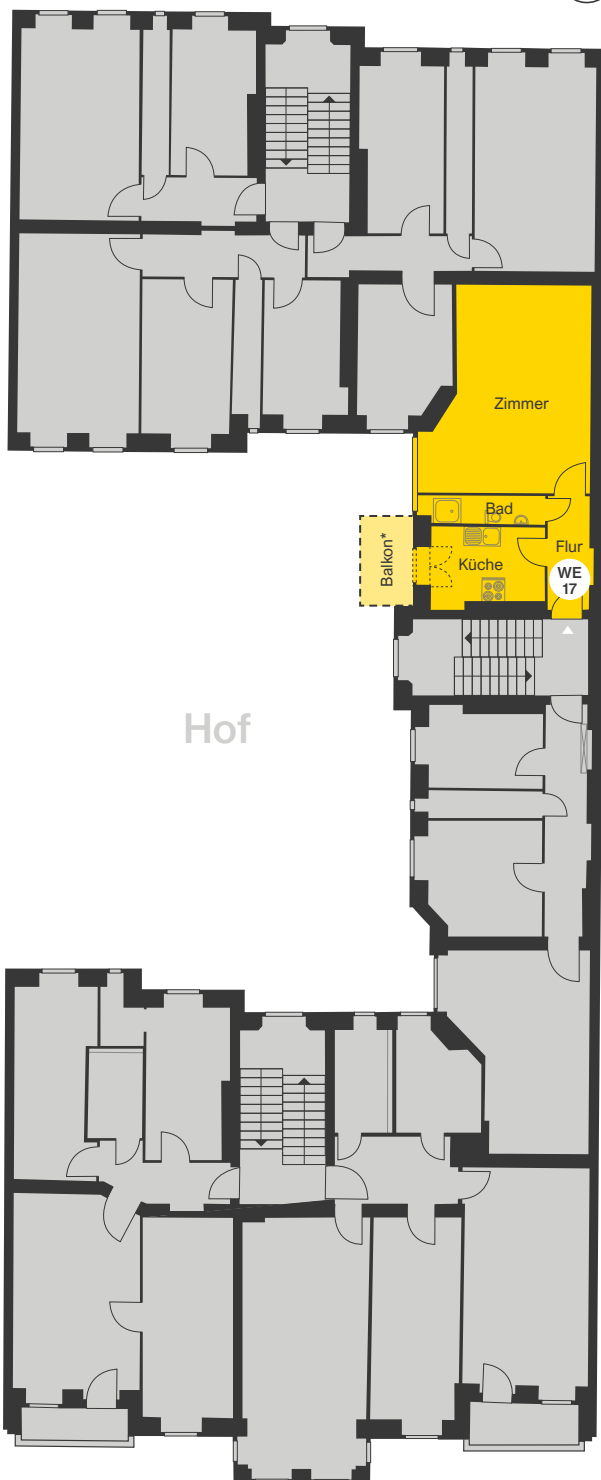

Wohnfläche WE 17

Zimmer	ca.	26,27	m ²
Küche	ca.	7,89	m ²
Bad	ca.	2,93	m ²
Flur	ca.	4,24	m ²
Balkon*			
Gesamt	ca.	41,33	m²



* Hinweis zum geplanten Balkonanbau:
Der Balkonanbau soll erst im Zuge der geplanten Baumaßnahmen durch die Wohnungseigentümergeinschaft durchgeführt werden. Im jetzigen Zustand ist noch kein Balkon vorhanden. Eine Baugenehmigung liegt vor.

Schillerpromenade

2. OG