




Wohnfläche WE 19

Zimmer 1	ca.	12,15	m ²
Zimmer 2	ca.	21,35	m ²
Küche	ca.	9,42	m ²
Bad	ca.	3,16	m ²
Flur	ca.	6,05	m ²
Balkon*			
Gesamt	ca.	52,13	m ²

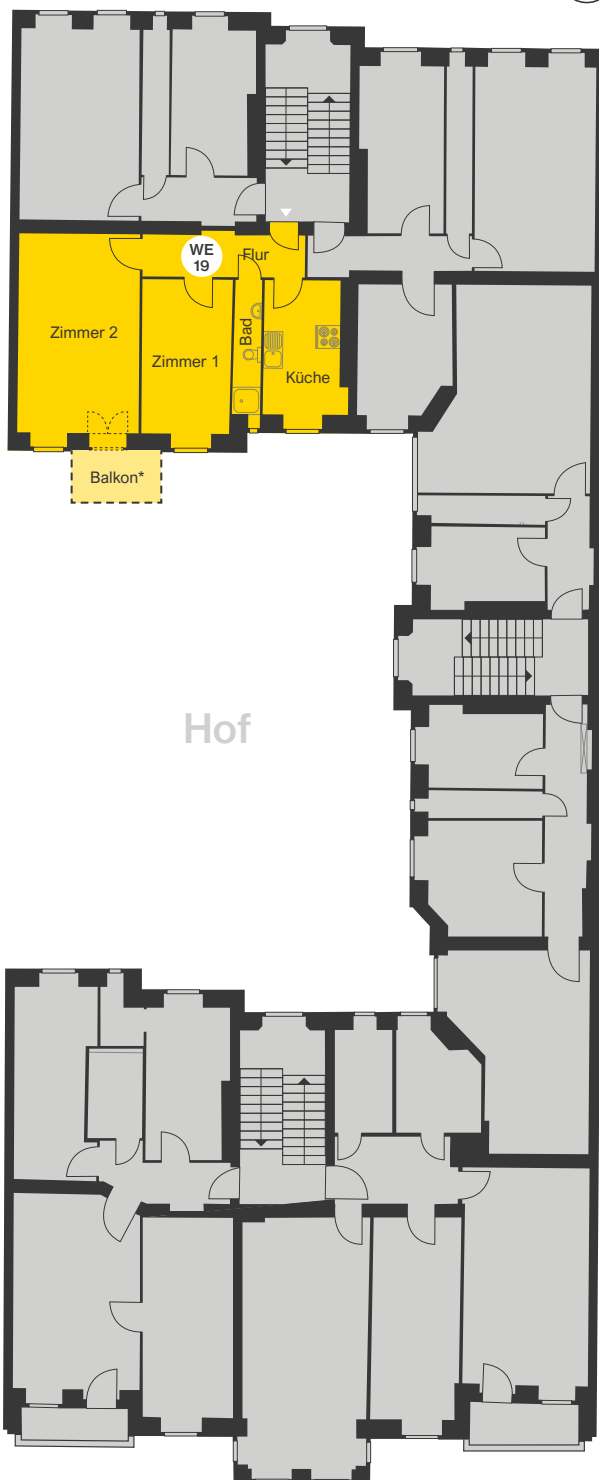

* Hinweis zum geplanten Balkonanbau:
Der Balkonanbau soll erst im Zuge der geplanten Baumaßnahmen durch die Wohnungseigentümergeinschaft durchgeführt werden. Im jetzigen Zustand ist noch kein Balkon vorhanden. Eine Baugenehmigung liegt vor.

Schillerpromenade

2. OG