


Dachgeschossplanung

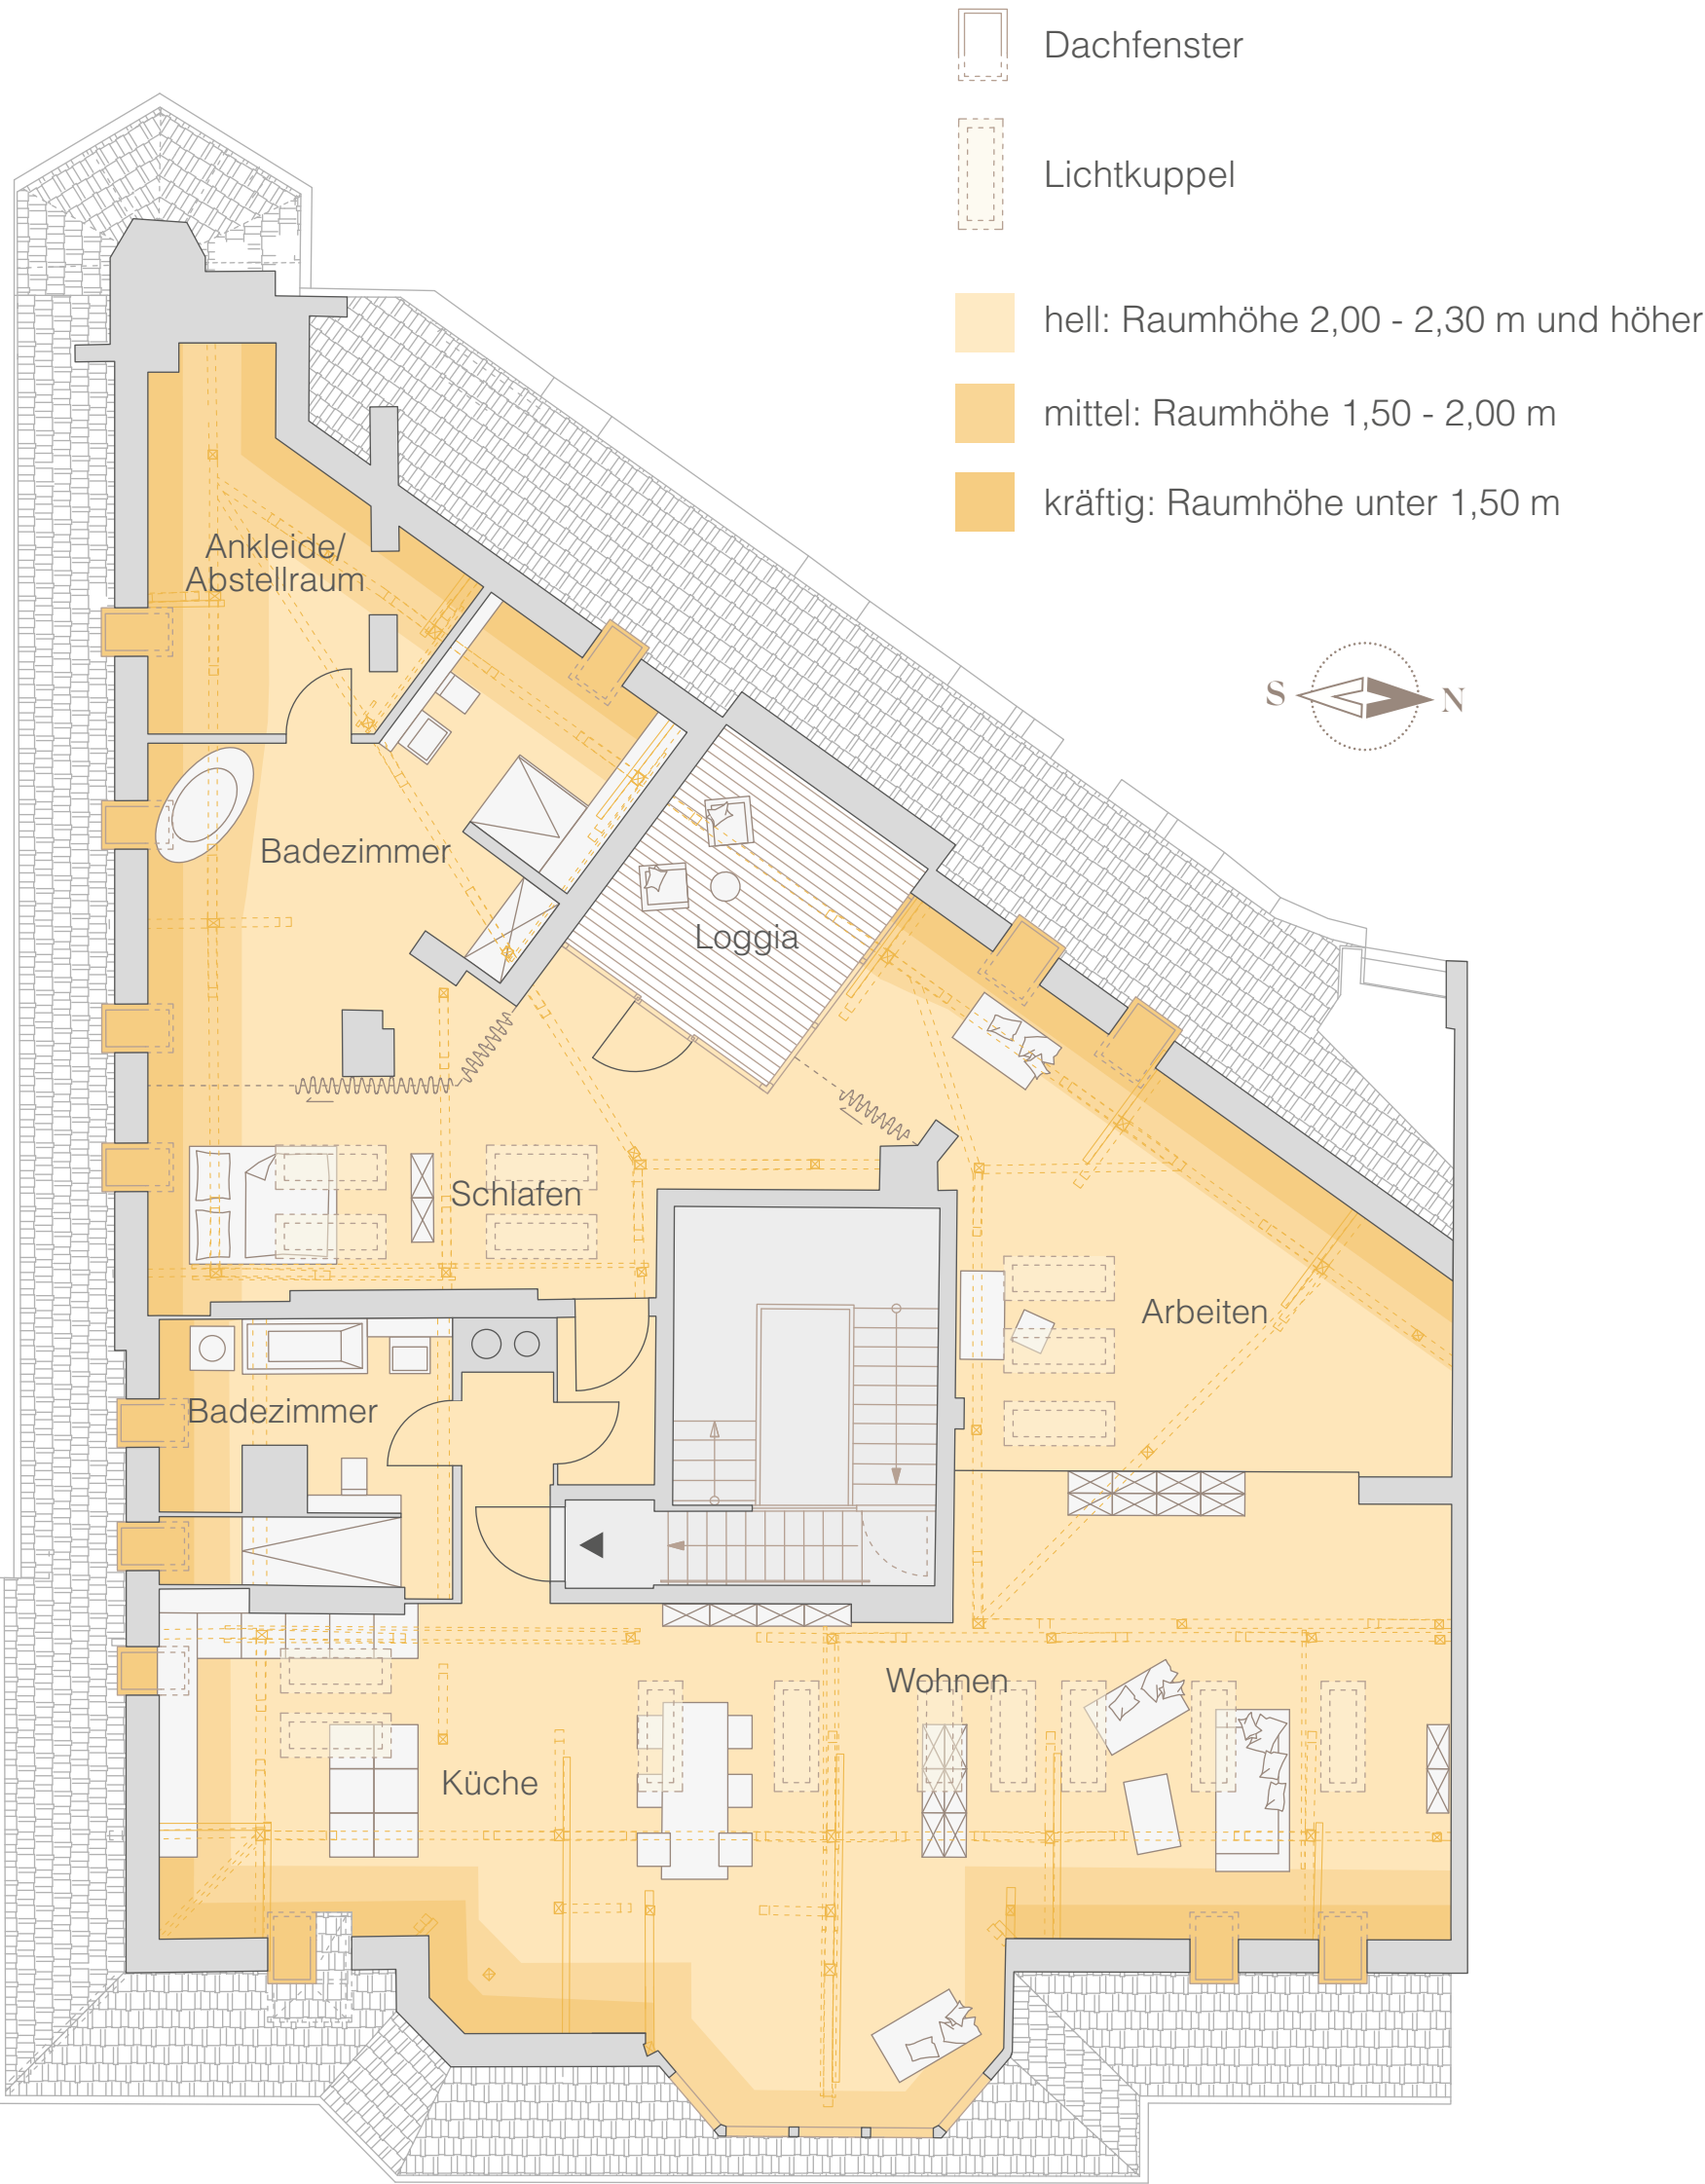

- Stubenrauchstraße -

Hinweis: Dieser Grundriss zeigt eine leicht vereinfachte Darstellung. Bitte beachten Sie die detaillierte Planung laut Baugenehmigung.