


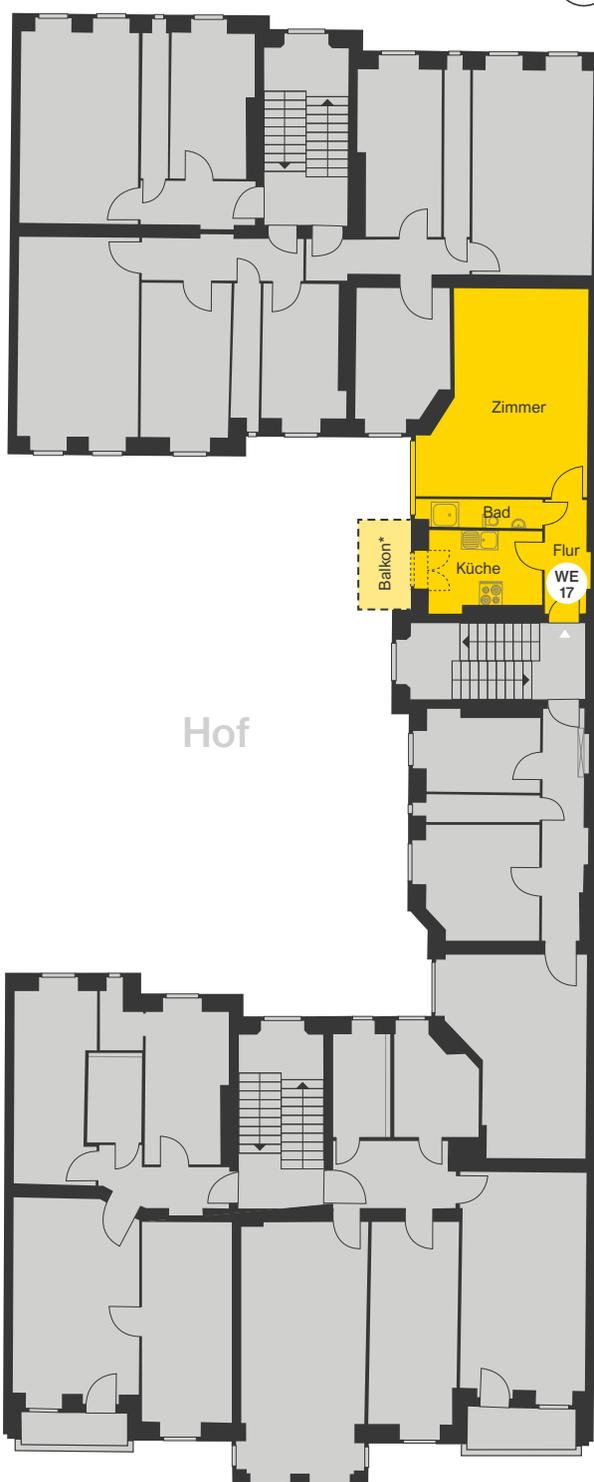

## Wohnfläche WE 17

Zimmer	ca.	26,27	m <sup>2</sup>
Küche	ca.	7,89	m <sup>2</sup>
Bad	ca.	2,93	m <sup>2</sup>
Flur	ca.	4,24	m <sup>2</sup>
Balkon*			
<b>Gesamt</b>	<b>ca.</b>	<b>41,33</b>	<b>m<sup>2</sup></b>



\* Hinweis zum geplanten Balkonanbau:  
Der Balkonanbau soll erst im Zuge der geplanten Baumaßnahmen durch die Wohnungseigentümergeinschaft durchgeführt werden. Im jetzigen Zustand ist noch kein Balkon vorhanden. Eine Baugenehmigung liegt vor.

Schillerpromenade

# 2. OG